


Instrukcja Bezpieczeństwa Pożarowego Plan Ewakuacji  
 Klub "Małti", Punkt gastronomiczny, Apteka, Sklep wielobranżowy  
 Rzut parteru

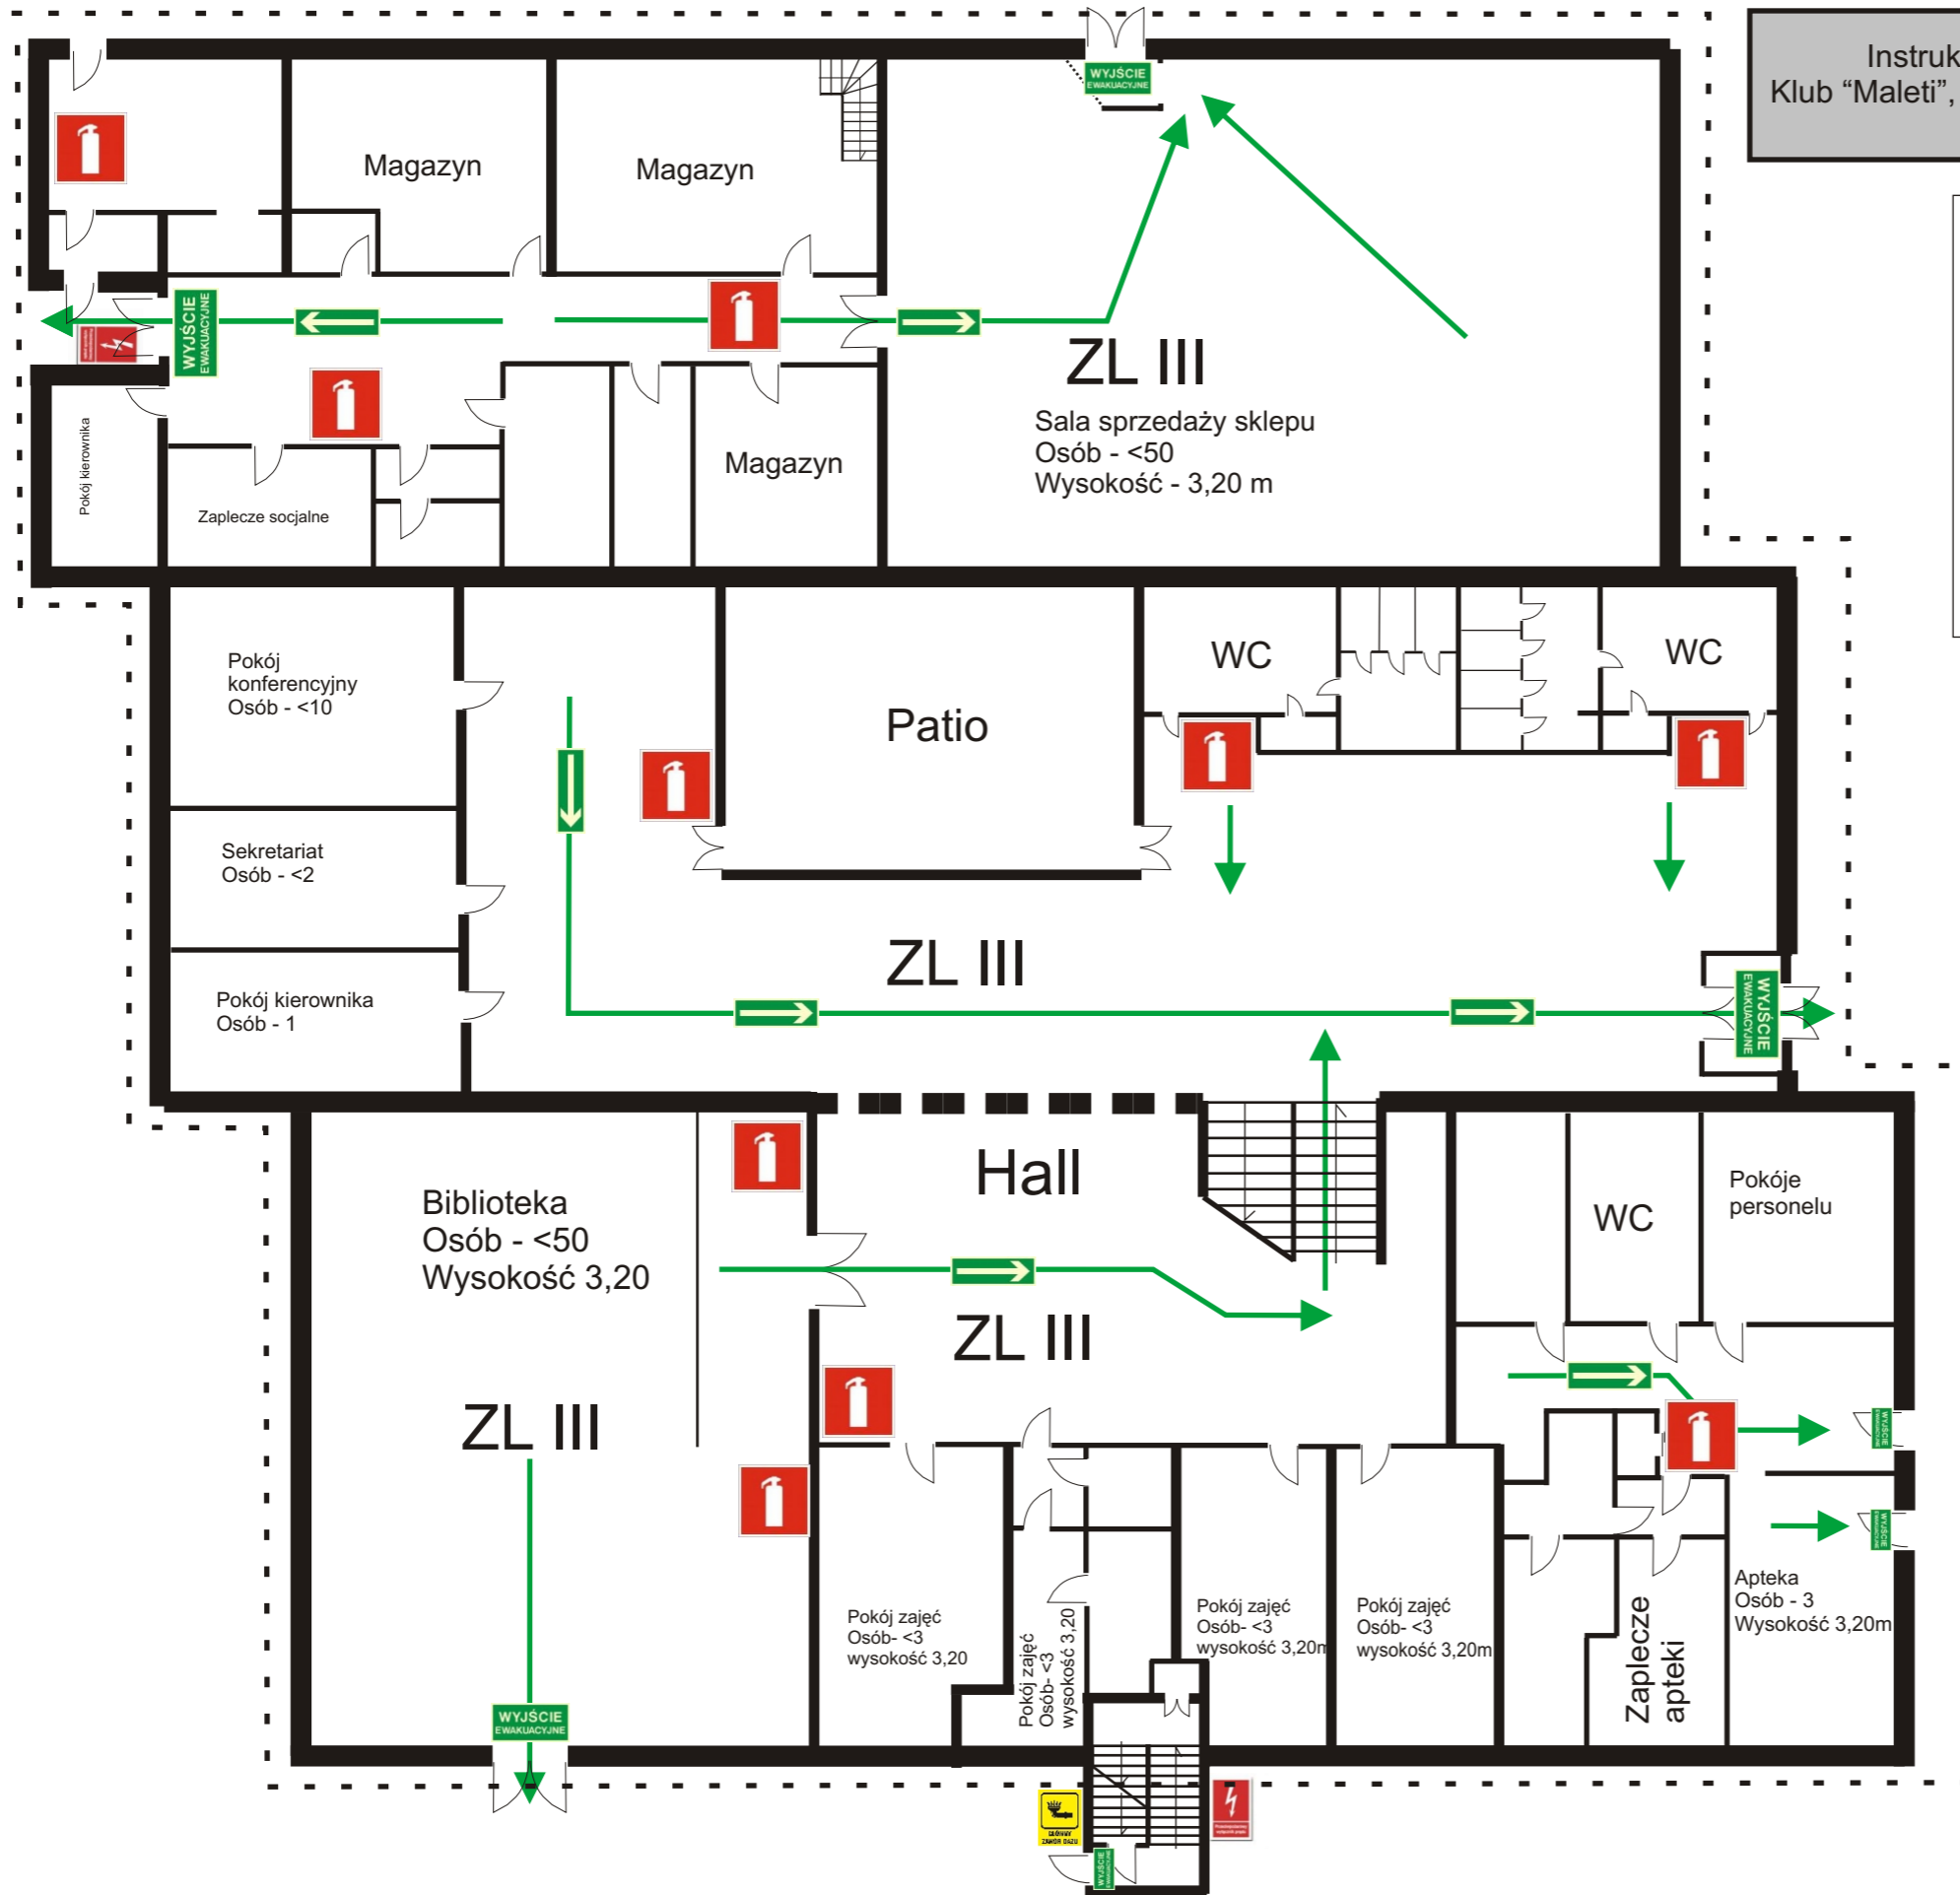

Legenda:

- kierunek ewakuacji
- ppoż wyłącznik prądu
- główny zawór gazu
- rozmieszczenie podręcznego sprzętu gaśniczego
- - - - - granice strefy ZL III

Opracował:

.....  
 Pieczęć i podpis